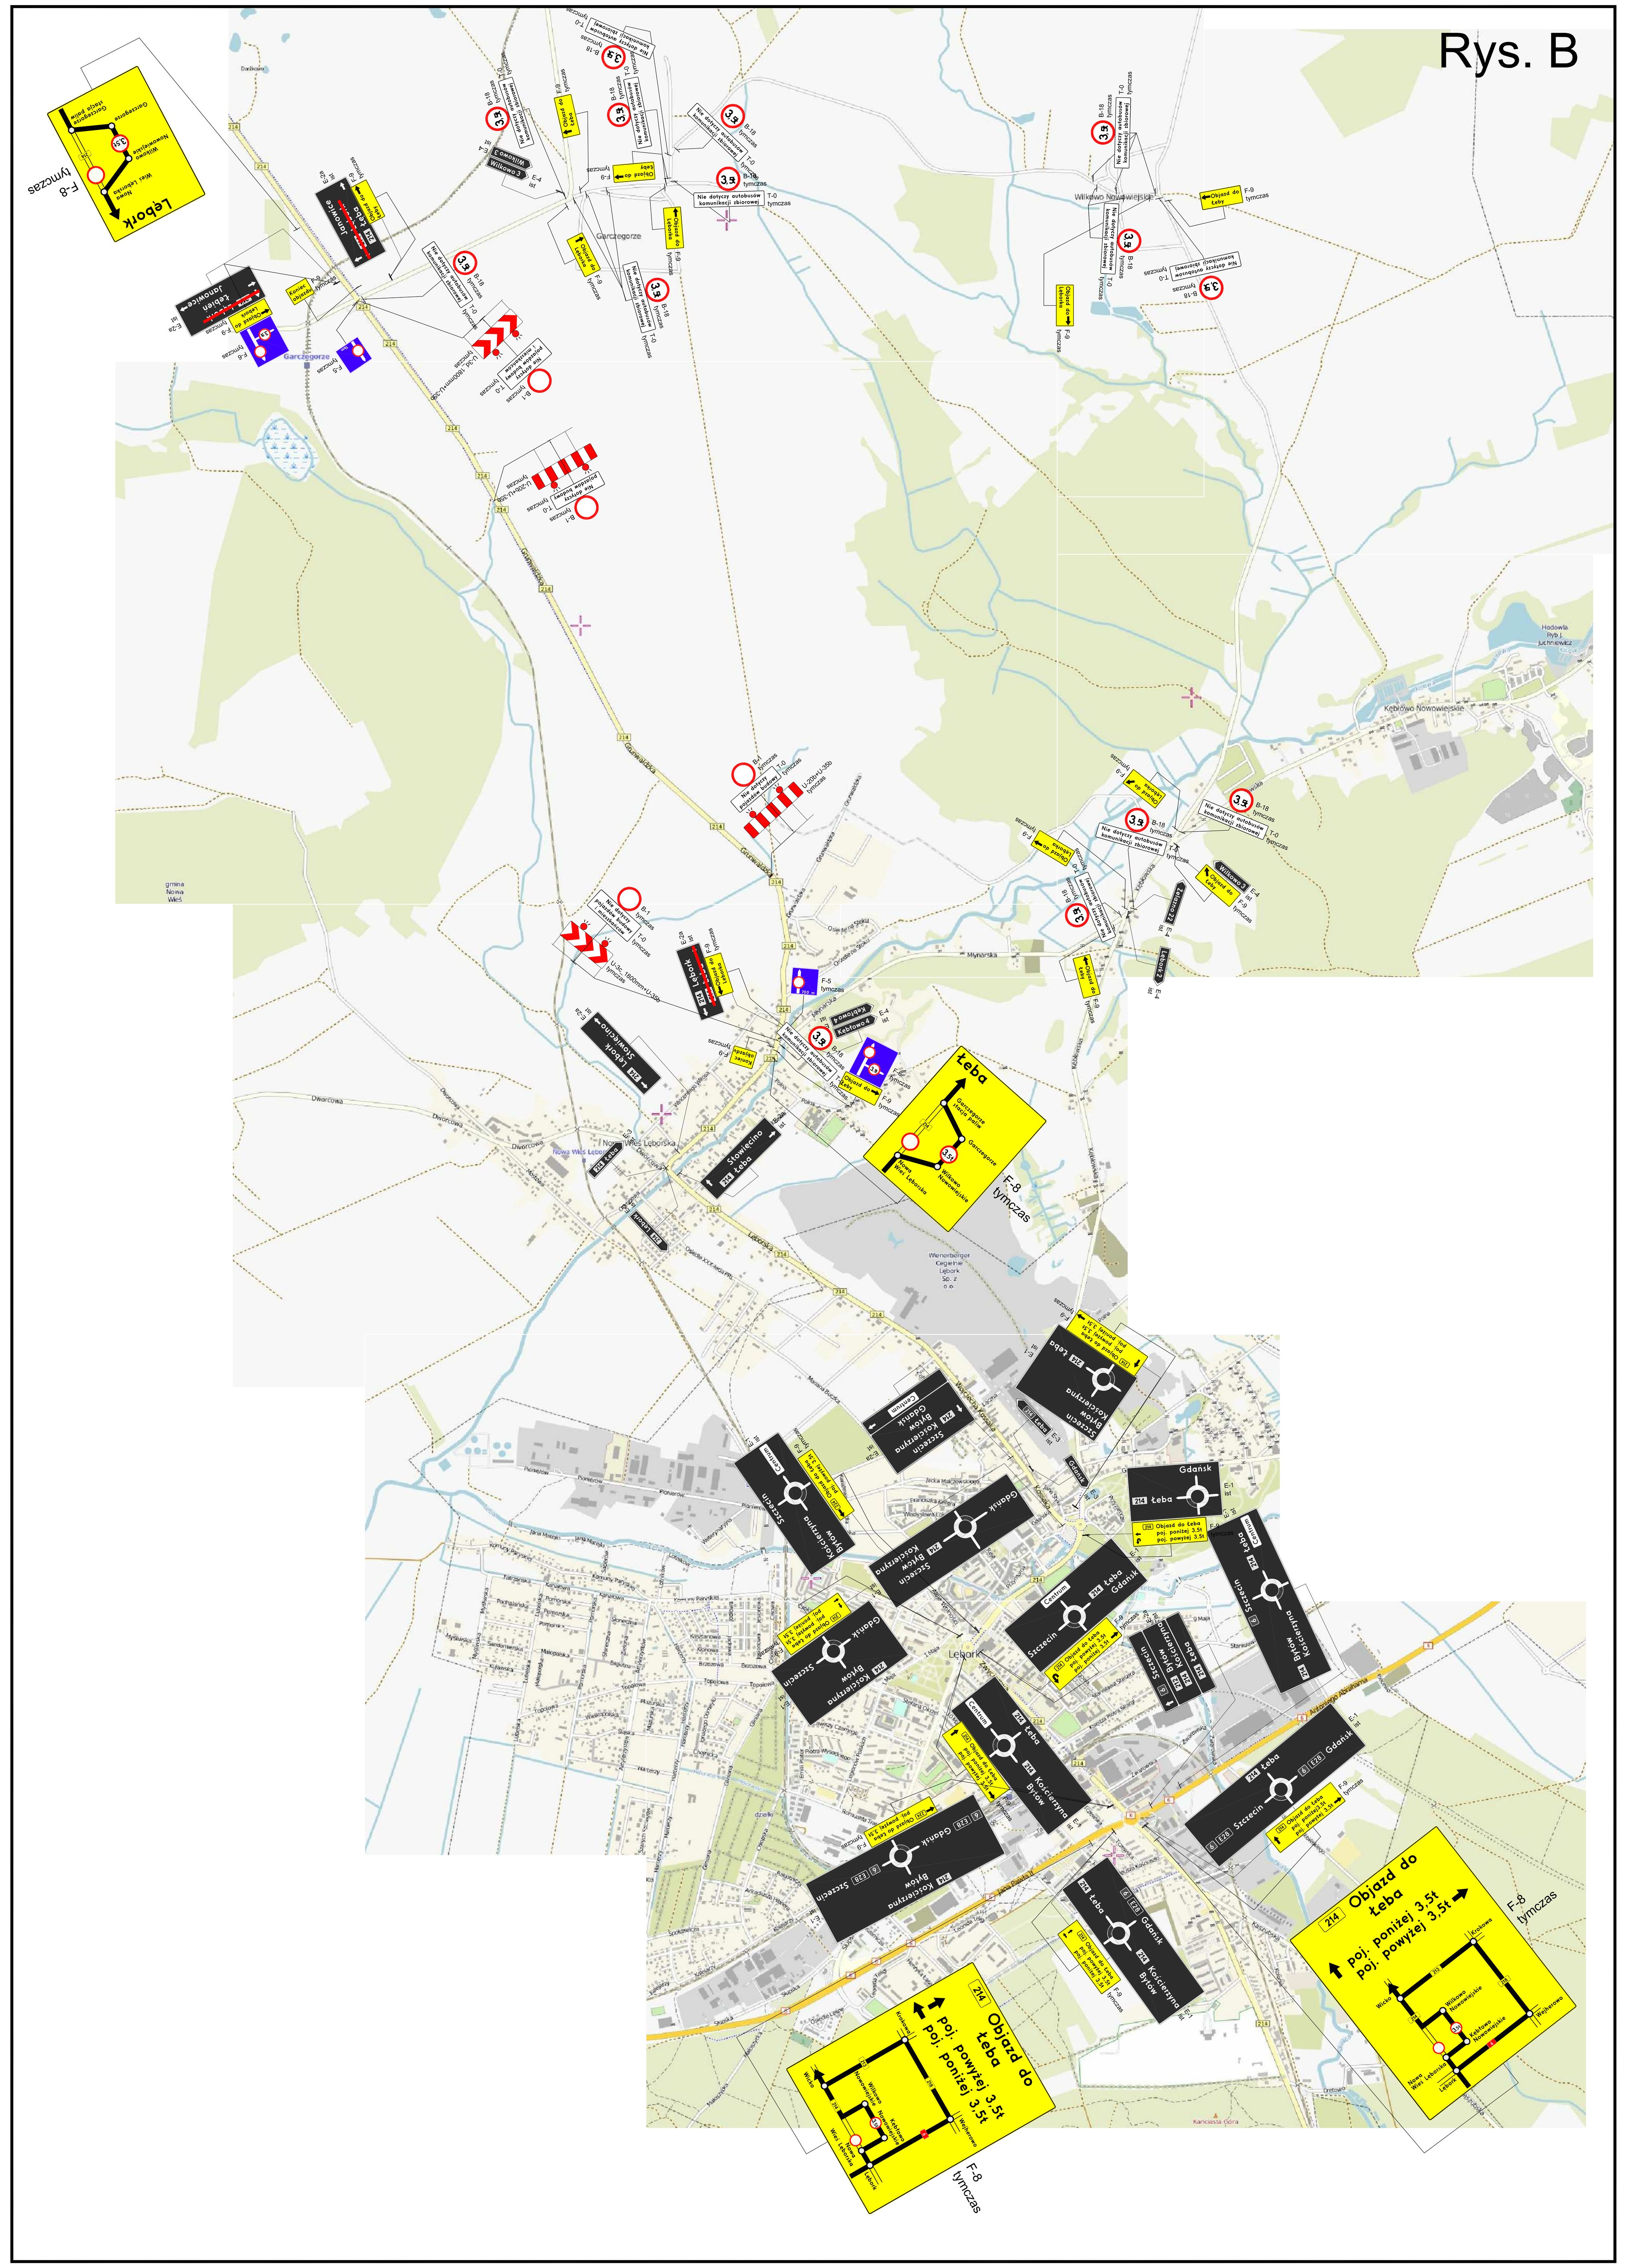

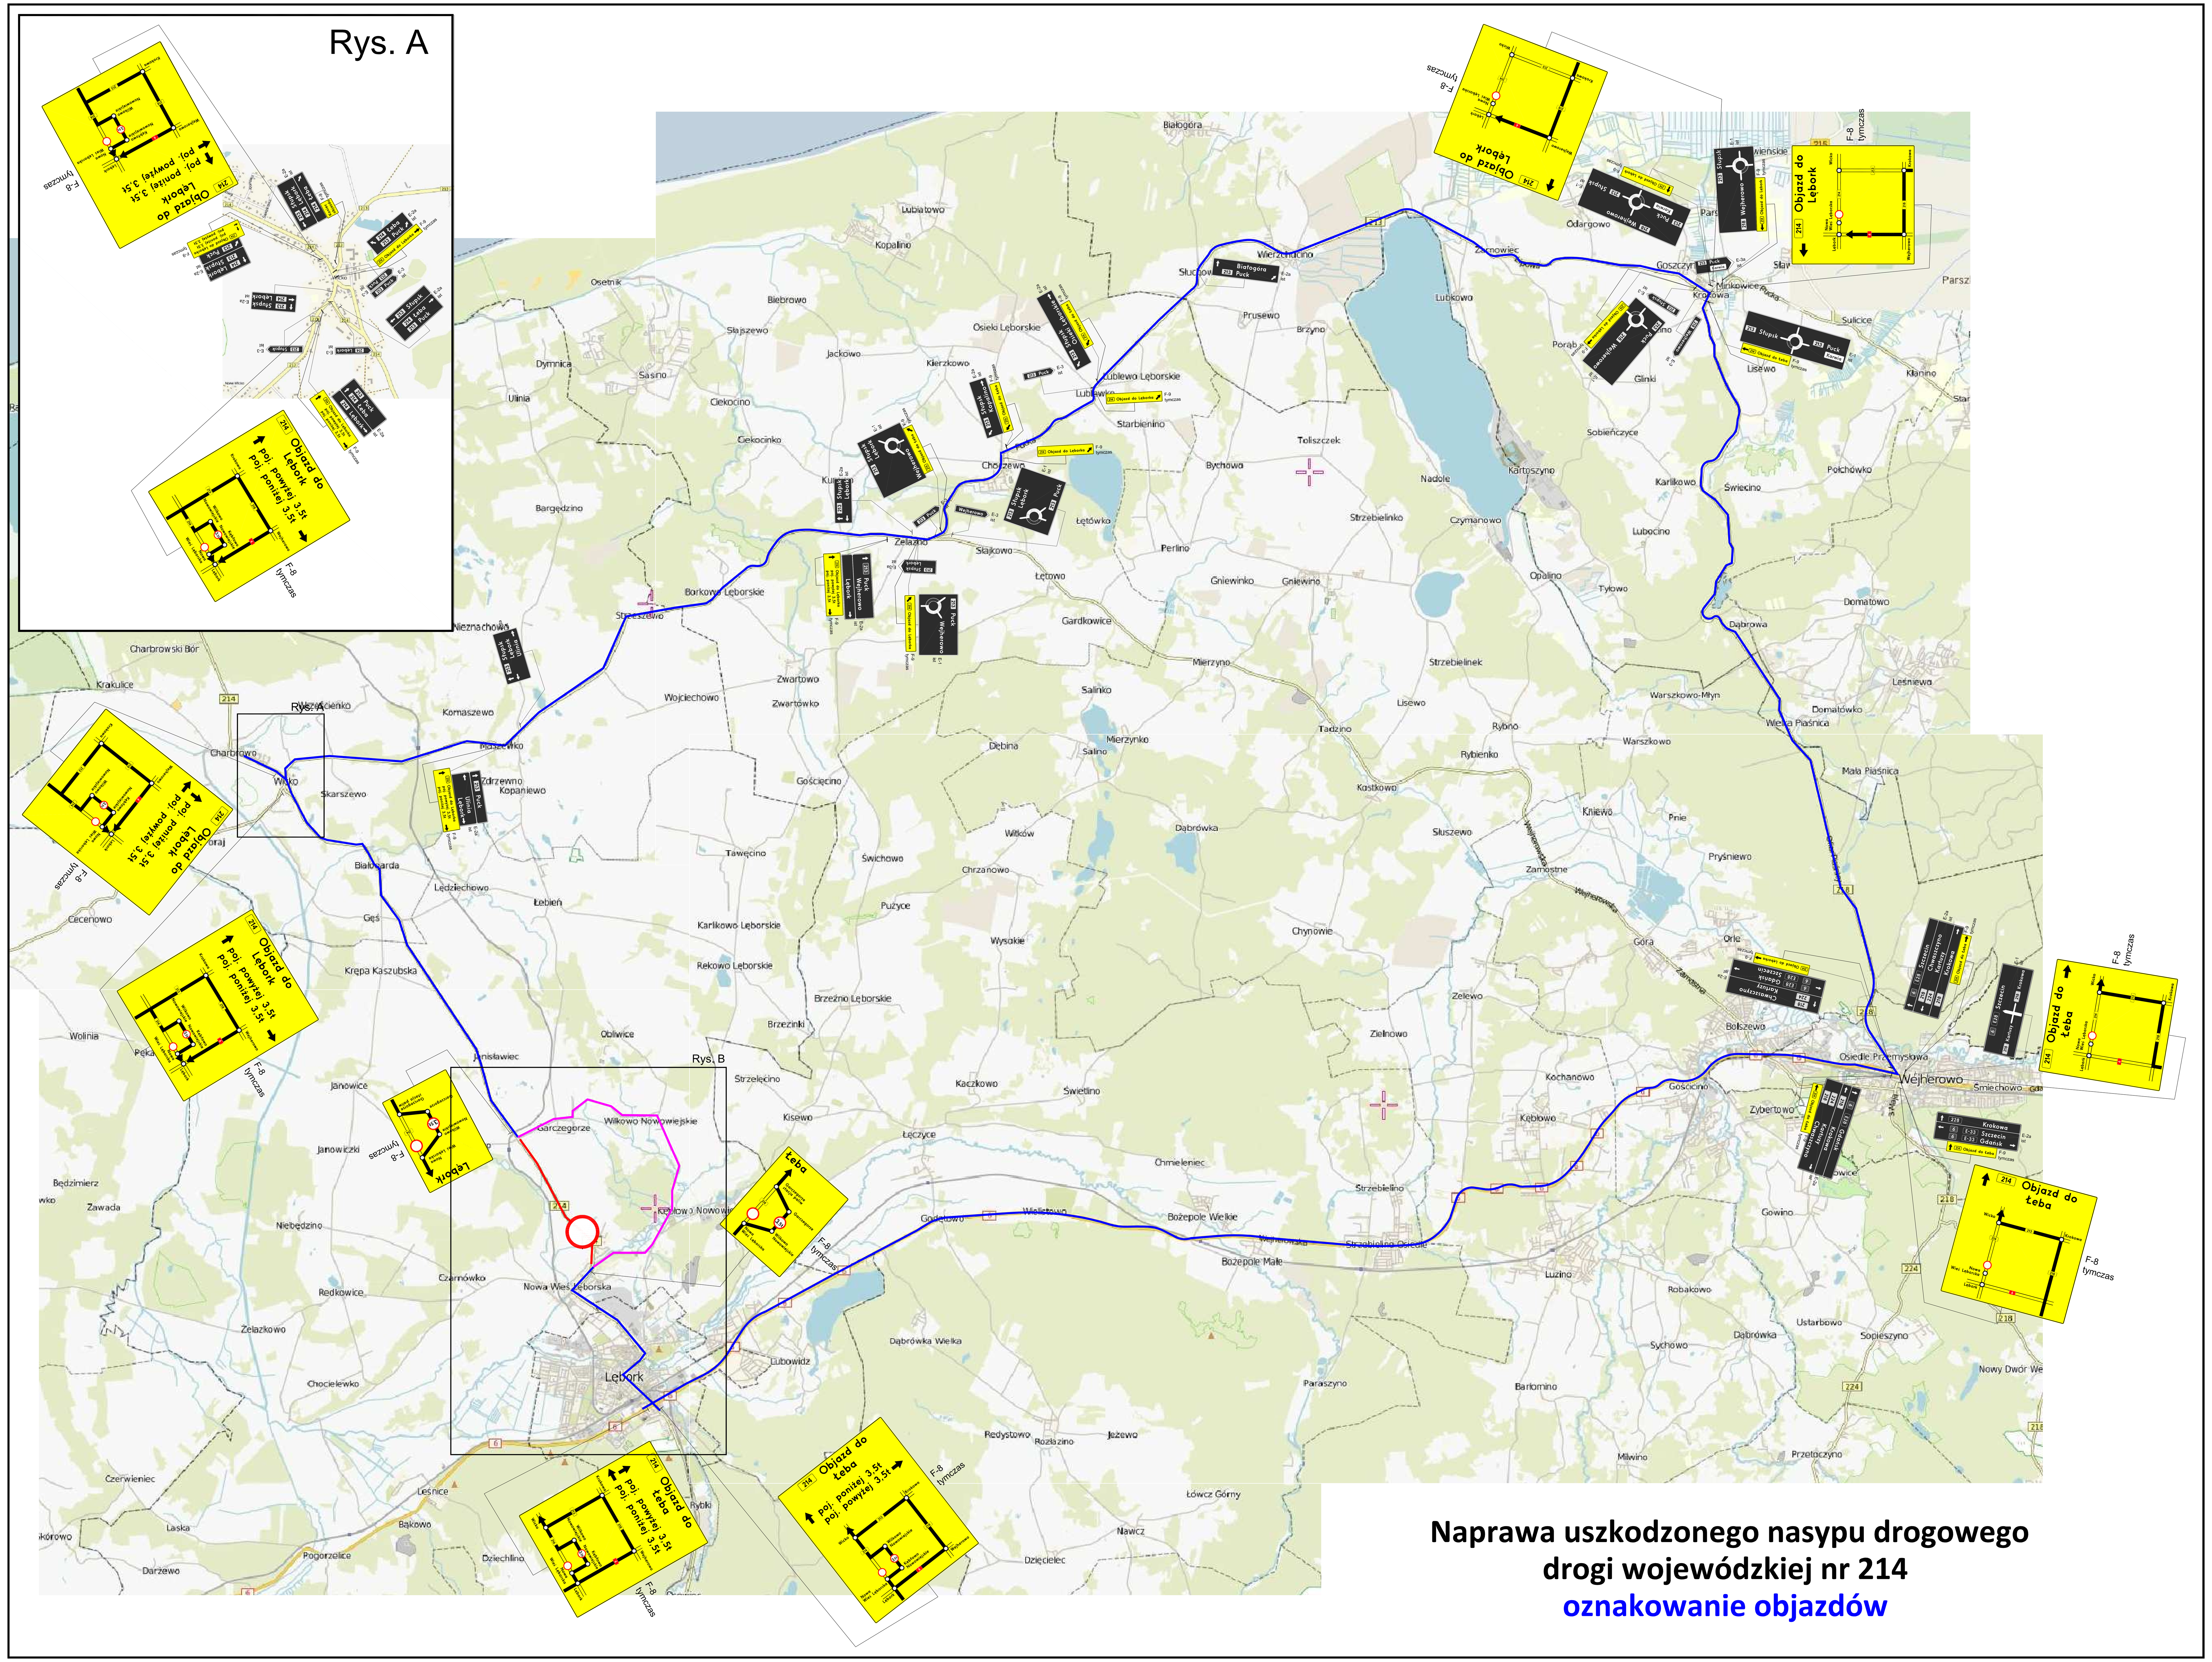

Naprawa uszkodzonego nasypu drogowego drogi wojewódzkiej nr 214

oznakowanie objazdów

- odcinek wyłączony z ruchu
- objazd dla poj. poniżej 3,5t
- objazd dla poj. powyżej 3,5t

A-6b ist - istniejące oznakowanie

A-14 tymcz - projektowane oznakowanie

Projekt organizacji ruchu drogowego przeznaczony wyłacznie do użytku Wykonawcy robót. Wszelkie prawa zastrzeżone. Publikacje, kopiowanie i przetwarzanie materiałów we fragmentach lub w całości bez zezwolenia zastrzeżone (odpowiedzialność karna za naruszenie prawa autorskich regulują przepisy karne zamieszczone w rozdziale 14 Ustawy z 4 lutego 1994 o prawie autorskim i prawach pokrewnych (Dz. U. nr 24 poz. 83)).

OPRACOWAŁ	mgr inż. GRZEGORZ GRABAN	SKANSKA	
SPRAWDZIŁ	mgr inż. GRZEGORZ BEJNAROWICZ		
TEMAT: NAPRAWA USZKODZONEGO NASYPU DROGI WOJEWÓDZKIEJ nr214		DATA 07'16	SKALA –
TYTUŁ RYS. OZNAKOWANIE OBJAZDÓW		NR PROJ. DW214/01/16	1